



4773

ΕΦΗΜΕΡΙΣ ΤΗΣ ΚΥΒΕΡΝΗΣΕΩΣ

ΤΗΣ ΕΛΛΗΝΙΚΗΣ ΔΗΜΟΚΡΑΤΙΑΣ

ΤΕΥΧΟΣ ΤΕΤΑΡΤΟ **Αρ. Φύλλου 556**

16 Ιουλίου 2001

ΠΕΡΙΕΧΟΜΕΝΑ

ΑΠΟΦΑΣΕΙΣ

ΑΠΟΦΑΣΕΙΣ

Αριθ. 1055874/6199/Β0010 (1)

Καθορισμός των ορίων του αιγιαλού και δημιουργία ζώνης παραλίας στη θέση «ΜΗΝΙΕΣ - ΧΑΛΙΑ» Δήμου Αργοστολίου Ν. Κεφαλληνίας.

Ο ΥΠΟΥΡΓΟΣ ΟΙΚΟΝΟΜΙΚΩΝ

Έχοντας υπόψη:

1. Τις διατάξεις του Ν.3200/55 «περί διοικητικής αποκέντρωσης» όπως αυτές τροποποιήθηκαν και ισχύουν σήμερα με τα Ν.Δ. 532/79, Β.Δ. 704/70, Β.Δ. 705/70, Β.Δ. 192/72, Π.Δ. 71/84, Π.Δ. 347/86, Ν. 2026/92 και Π.Δ. 97/93.

2. Τις διατάξεις του Α.Ν. 2344/40 «περί αιγιαλού και παραλίας» όπως έχουν τροποποιηθεί και συμπληρωθεί μεταγενέστερα.

3. Τις διατάξεις του Β.Δ. 439/70 «περί συμπληρώσεως των διατάξεων περί αιγιαλού».

4. Τις διατάξεις του άρθρου 20 Ν. 719/77 «περί του τρόπου σύνταξης τοπογραφικών και υψομετρικών διαγραμμάτων από ιδιώτες μηχανικούς κ.λπ».

5. Τις διατάξεις του άρθρου 100 του Π.Δ. 284/88 «περί συγκροτήσεως μεταξύ άλλων και της Επιτροπής καθορισμού ορίων αιγιαλού - παραλίας και θέσεων αμμοληψίας».

6. Την υπ' αριθμ.1078204/927/0006Α/6.8.1992 κοινή Υπουργική Απόφαση των Υπουργών Προεδρίας και Οικονομικών, με την οποία διατηρείται σε ισχύ η Επιτροπή καθορισμού ορίων αιγιαλού παραλίας και θέσεων αμμοληψίας.

7. Τις διατάξεις του άρθρου 19 παράγρ. 5 Ν. 2344/95, του άρθρου 52 παράγρ. 6 Ν. 2218/94, του άρθρου 4 παράγρ. 7 του Ν. 2240/94, δυνάμει των οποίων αρμοδιότητες του Υπουργείου Οικονομικών που είχαν μεταβιβασθεί στους Νομάρχες, ανήκουν στον Περ/κό Δ/ντή, σε συνδυασμό με αυτές του άρθρου 14 παράγρ. 2 του Ν. 2399/96 με τις οποίες προβλέπεται η κατάργηση των θέσεων των Περ/κών Δ/ντών, οι αρμοδιότητες πλέον του οποίου περιήλθαν στο Γενικό Γραμματέα της Περιφέρειας που ασκούνται από τον Αναπληρωτή Περ/κό Δ/ντή.

8. Τις διατάξεις του τέταρτου εδαφίου της παραγρ. 2 του άρθρου 1 και της παραγρ. 6 του ίδιου άρθρου του Ν. 2503/97 «Διοίκηση, οργάνωση, στελέχωση της Περιφέρειας, ρύθμιση θεμάτων για την τοπική αυτοδιοίκηση και άλλες διατάξεις» (ΦΕΚ 107/Α), σύμφωνα με τις οποίες οι Περ/κές Υπηρεσίες του Υπουργείου Οικονομικών, που συγκροτούσαν την Περ/κή Διοίκηση του Νομού ή Νομαρχίας, δεν υπήχθησαν στην ενιαία οργανική μονάδα της Περιφέρειας, ούτε καταργήθηκαν, αλλά αποτελούν από 1.9.97, Υπηρεσίες του Υπουργείου Οικονομικών.

9. Την υπ' αριθμ.1039386/441/Α0006/21.4.2000 (ΦΕΚ 571/τ.Β΄/21.4.2000) κοινή απόφαση του Πρωθυπουργού και Υπουργού Οικονομικών «Περί ανάθεσης αρμοδιοτήτων του Υπουργού Οικον/κών στους Υφυπουργούς».

10. Την αριθμ.1043053/483/Α0006/9.5.2000 (ΦΕΚ 622 τ.Β΄/10.5.2000) απόφαση του Υφυπουργού Οικονομικών «περί μεταβίβασης αρμοδιοτήτων του Υφυπουργού Οικονομικών στους Γενικό Γραμματέα, Γενικούς Δ/ντές κλπ.» του Υπουργείου Οικονομικών.

11. Την από 13.10.2000 έκθεση της κατά το άρθρο 100 Π.Δ. 284/88 αρμόδιας Επιτροπής καθορισμού ορίων αιγιαλού και παραλίας, για τον καθορισμό ορίων αιγιαλού και δημιουργία ζώνης παραλίας στη θέση «Μηνιές - Χαλιά» επισπεύδοντος Ανδρέα Γνεσούδη.

12. Το από τον Ιούνιο 2000 τοπογραφικό - υψομετρικό διάγραμμα κλίμακας 1:500 αποτελούμενο από δύο (2) πινακίδες που συντάχθηκε από τον Τοπογράφο Μηχανικό Βασίλη Πινιατώρο και το οποίο ελέγχθηκε ως προς την ακρίβεια της αποτύπωσης από την Αικ. Αμαραντίδου Τοπογράφο Μηχανικό στις 20.9.2000 και θεωρήθηκε την ίδια ημερομηνία από τον Προϊστάμενο ΤΥΔΚ Ν. Κεφαλληνίας, όπως ορίζουν οι διατάξεις του άρθρου 20 του Ν. 719/77 και συνοδεύει την έκθεση της προαναφερομένης Επιτροπής.

13. Το με αριθ. Φ 544.5/246/01/ΣΧ.365/30.3.2001 έγγραφο του ΓΕΝ με το οποίο συμφωνεί με τα καθορισθέντα από την Επιτροπή όρια, αποφασίζουμε:

Επικυρώνουμε την από 13.10.2000 έκθεση της κατά το άρθρο 100 Π.Δ. 284/88 αρμόδιας Επιτροπής περί χάραξης των ορίων αιγιαλού και δημιουργία ζώνης παραλίας στη θέση «Μηνιές - Χαλιά» Δήμου Αργοστολίου καθώς επίσης και το από Ιούνιο 2000 σχετικό με την χάραξη, τοπογραφικό - υψομετρικό διάγραμμα, κλίμακας 1:500 σε δύο (2) πινακίδες που συντάχθηκε από τον Τοπογράφο Μηχανικό Βασίλη Πινιατώρο και το οποίο ελέγχθηκε ως προς την ακρίβεια της αποτύπωσης από την Αικ. Αμαραντίδου Τοπογράφο Μηχανικό στις 20.9.2000 και θεωρήθηκε την ίδια ημερομηνία από τον Προϊστάμενο ΤΥΔΚ Ν. Κεφ/νίας, όπως ορίζουν οι διατάξεις του άρθρου 20 του Ν. 719/77.

Στο τοπογραφικό αυτό διάγραμμα, καθορίσθηκε από την αρμόδια Επιτροπή, όπως πιο πάνω αναφέρεται:

α) Η οριογραμμή του αιγιαλού με κόκκινη συνεχόμενη πολυγωνική γραμμή με στοιχεία: Α1, Α2, Α3, Α4, Α5, Α6, Α7, Α8, Α9, Α10, Α11, Α12, Α13, Α14, Α15, Α16, Α17, Α18, Α19, Α20 της οποίας οι κορυφές εξασφαλίζονται από σταθερά σημεία.

β) Η οριογραμμή της παραλίας με κίτρινη συνεχόμενη πολυγωνική γραμμή με στοιχεία: Π1, Π2, Π3, Π4, Π5, Π6, Π7, Π8, Π9, Π10, Π11, Π12, Π13, Π14, Π15, Π16, Π17, Π18, Π19, Π20 της οποίας οι κορυφές εξασφαλίζονται από σταθερά σημεία.

Εντός της ζώνης παραλίας υπάρχουν κτίσματα τα οποία δεν εξαιρούνται.

Ο καθορισμός του αιγιαλού γίνεται για πρώτη φορά στην περιοχή αυτή και δεν έχει καθορισθεί στο παρελθόν οριογραμμή αιγιαλού.

Καθορίζεται ζώνη παραλίας πλάτους 15μ, για να εξυπηρετηθούν οι σκοποί του άρθρου 7 παρ. 1 του Α.Ν. 2344/40.

Αποφαίνεται ότι δεν υφίσταται παλαιός αιγιαλός.

Η παρούσα απόφαση μαζί με την έκθεση της Επιτροπής και το τοπογραφικό διάγραμμα να δημοσιευθούν στην Εφημερίδα της Κυβερνήσεως.

Αθήνα, 21 Ιουνίου 2001

Ο Γενικός Δ/ντής
Δημ. Περιουσίας & Εθνικών Κληροδοτημάτων
ΣΠΥΡΟΣ Ι. ΣΤΑΘΗΣ

ΕΚΘΕΣΗ

Επιτροπής καθορισμού των ορίων αιγιαλού και παραλίας άρθρου 74 Π.Δ/τος 637/77 και άρθρου 100 Π.Δ/τος 284/88.

Καθορισμός για πρώτη φορά των ορίων του αιγιαλού & παραλίας στη θέση «Μηνιές - Χάλια» Δήμου Αργοστολίου Ν. Κεφ/νίας με επίσπευση Α. Γνεσούλη.

Στο Αργοστόλι σήμερα στις 13.10.2000, ημέρα Παρασκευή οι υπογεγραμμένοι:

1. Παπαδάτου - Βουτσινά Μαρία, Προϊσταμένη της Κτηματικής Υπηρεσίας Κεφ/νίας, ως Πρόεδρος

2. Μπάρκας Ιωάννης, Πολιτικός Μηχανικός, Προϊστάμενος της Τ.Υ.Δ.Κ. Ν. Κεφ/νίας, ως μέλος

3. Μπασιούκας Θεόφιλος, Υπολιμενάρχης Κεφ/νίας, ως αναπληρ. του κωλυομένου Λιμενάρχη Κεφ/νίας, ως μέλος

αποτελούντες την επιτροπή καθορισμού των ορίων αιγιαλού & παραλίας, σύμφωνα με τις διατάξεις του άρθρου 74 του Π.Δ/τος 636/77 και άρθρου 100 Π.Δ/τος 284/88 που συγκλήθηκε έπειτα από σχετική πρόσκληση του προέδρου της, Λαβόντες υπόψη

1. Την από 24.8.2000 αίτηση του Α. Γνεσούλη επισπεύδοντα τη διαδικασία οριοθέτησης στη θέση «Μηνιές - Χάλια» Δήμου Αργοστολίου Ν. Κεφ/νίας, με την οποία ζητείται ο καθορισμός των ορίων του αιγιαλού στη περιοχή αυτή.

2. Τα συνταχθέντα από τον Τοπογράφο Μηχανικό Βασίλη Πινιατώρο του από Ιουνίου 2000 τοπογραφικά και υψομετρικά διαγράμματα της παραπάνω περιοχής σε δύο (2) πινακίδες, σε κλίμακα 1:500, ηλεγμένα για την ακρίβεια της αποτύπωσης από την Αμαραντίδου Αικατερίνη Τοπογράφο Μηχανικό την 20.9.2000 και θεωρημένα από τον προϊστάμενο της Τ.Υ.Δ.Κ. Ν. Κεφ/νίας, την ίδια ημερομηνία, όπως ορίζουν οι διατάξεις του άρθρου 20 του Ν. 719/77.

3. Τις διατάξεις του Α.Ν. 2344/40, όπως τροποποιήθηκε και συμπληρώθηκε μεταγενέστερα καθώς και τη σχετική με αυτόν Δικαστηριακή και Διοικητική Νομολογία.

4. Την αντίληψη που δημιουργήθηκε, κατά την επιτόπια μετάβαση μας στην παραπάνω θέση, σχετικά με το πλάτος της βρεχόμενης από το χειμέριο κύμα ξηράς και με το λοιπά συναφή στοιχεία, ήτοι:

α. Τη μορφολογία του εδάφους της ακτής.

β. Το γεγονός ότι δεν υπάρχουν σημεία μεταβολής του αιγιαλού.

γ. Την κατάσταση του θαλασσίου χώρου.

δ. Το γεγονός ότι δεν βρέθηκαν στοιχεία παλαιών διαγραμμάτων για προηγούμενο καθορισμό, στην ίδια θέση, του αιγιαλού & παραλίας.

ε. Το ύψος του χειμερίου κύματος σε συνάρτηση με το ανάπτυγμα του πελάγους στη θέση αυτή και το γεγονός ότι οι άνεμοι, που επηρεάζουν τον κυματισμό είναι Ν, ΝΑ, ΝΔ.

5. Την μη ύπαρξη καθορισμού ορίων αιγιαλού και παραλίας εκατέρωθεν της εξεταζόμενης περιοχής, αποφασίζουμε:

1. Καθορίζουμε στο πιο πάνω αναφερόμενο τοπογραφικό διάγραμμα:

α. Την οριογραμμή του αιγιαλού με ερυθρή συνεχή πολυγωνική γραμμή Α1, Α2, Α3... Α18, Α19, Α20, της οποίας οι κορυφές εξασφαλίζονται από σταθερά σημεία.

β. Την οριογραμμή της παραλίας με κίτρινη συνεχή πολυγωνική γραμμή Π1, Π2, Π3... Π18, Π19, Π20, της οποίας οι κορυφές εξασφαλίζονται από σταθερά σημεία.


γ. Καθορίζεται ζώνη παραλίας πλάτους 15μ. για να εξυπηρετηθούν οι σκοποί του άρθρ. 7 παρ. 1 του Α.Ν. 2344/40.


δ. Στη ζώνη της παραλίας υπάρχουν κτίσματα τα οποία δεν εξαιρούνται.


2. Αποφαινόμαστε ότι δεν υπάρχει στη θέση αυτή, παλαιός αιγιαλός.

Η Επιτροπή

Η Πρόεδρος
Μ. ΠΑΠΑΔΑΤΟΥ - ΒΟΥΤΣΙΝΑ
Τα Μέλη
Ι. ΜΠΑΡΚΑΣ
Θ. ΜΠΑΣΙΟΥΚΑΣ

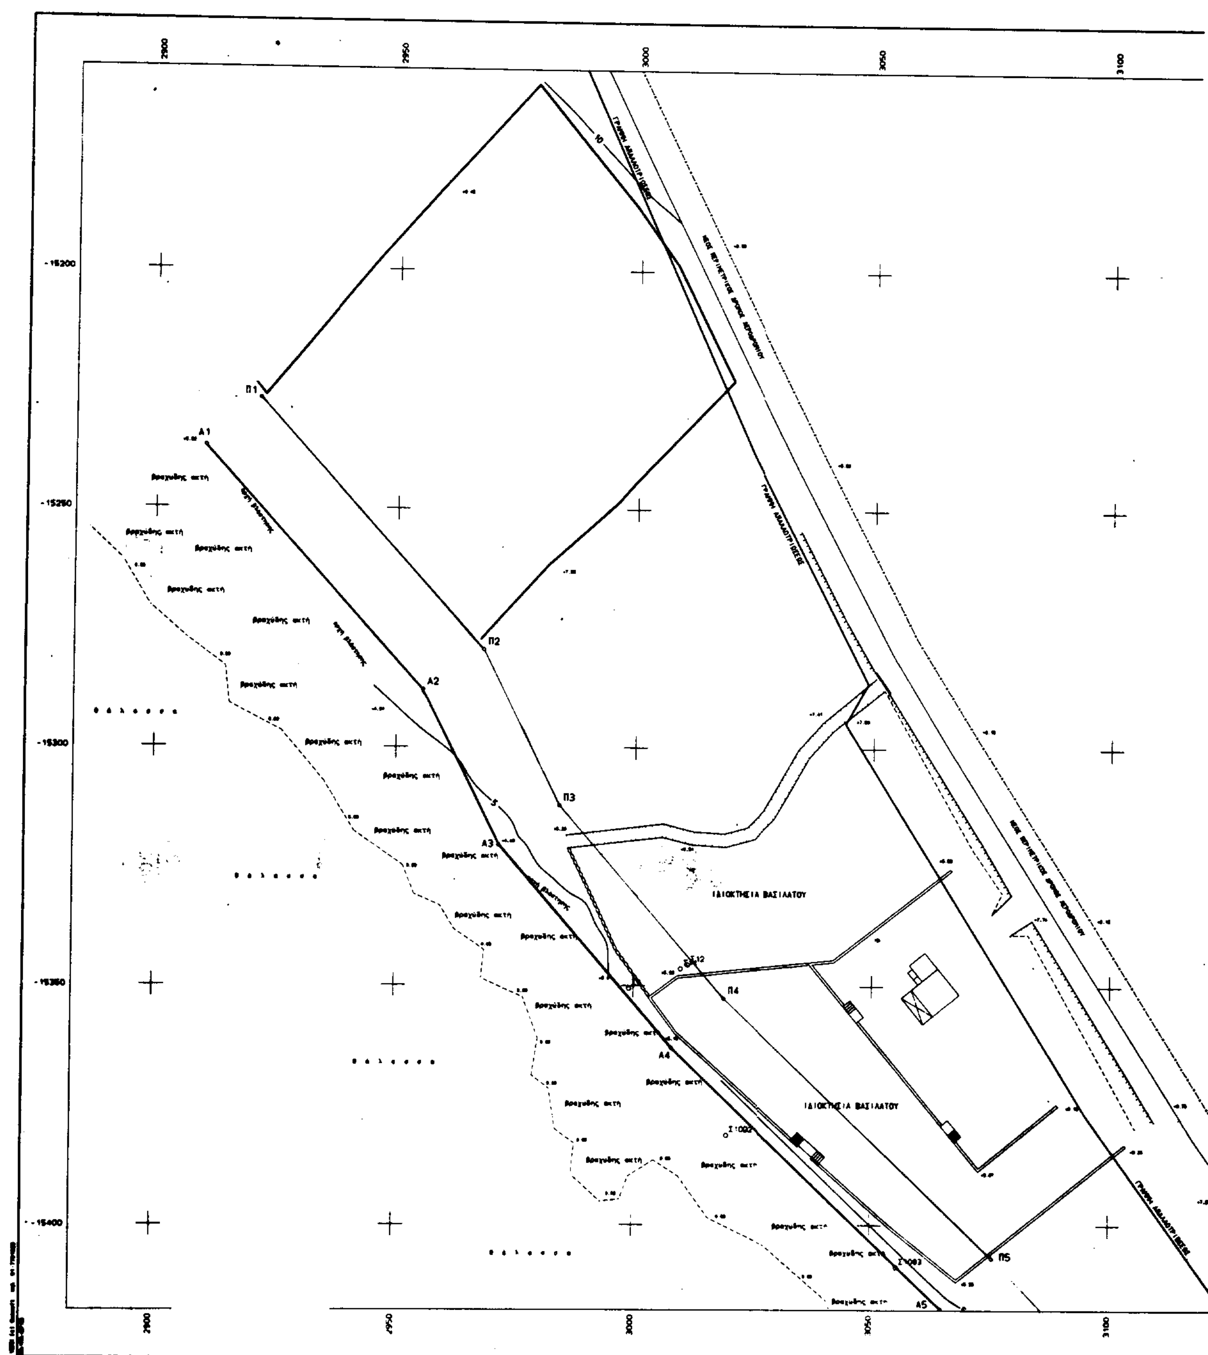
2900
2950
3000
3050
3100
-15200
-15250
-15300
-15350
-15400
Π1
Π2
Π3
Π4
Π5
Α1
Α2
Α3
Α4
Α5
Βραχώδης ακτή
ΙΔΙΟΚΤΗΣΙΑ ΒΑΣΙΛΑΤΟΥ
ΙΔΙΟΚΤΗΣΙΑ ΒΑΣΙΛΑΤΟΥ

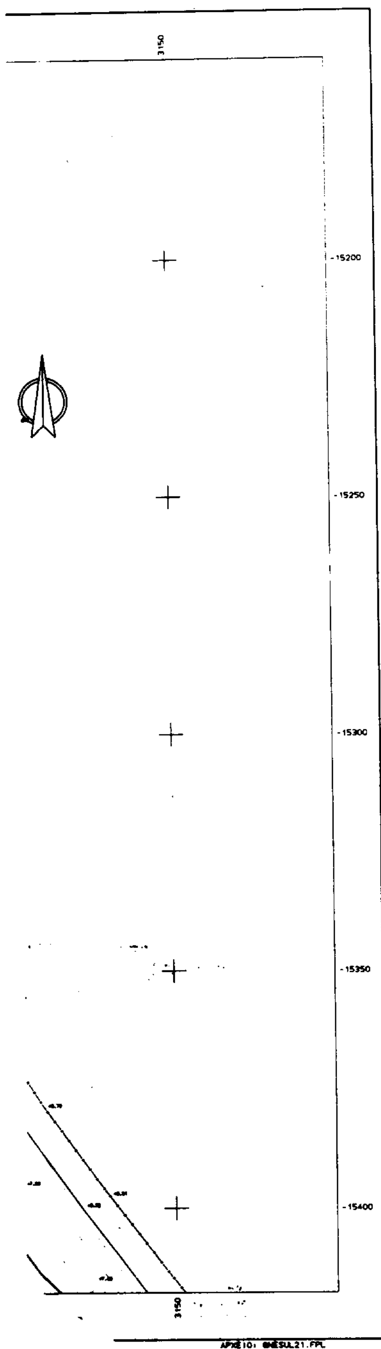

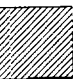

ΥΠΟΜΝΗΜΑ - ΠΑΡΑΤΗΡΗΣΕΙΣ

1 Συμβολισμοί

- Δ Τριγωνομετρικό
- ο Στάση
- Φυσικό πρανές
- Ξηρολιθιά
- Συρματόπλεγμα
- Τ Στύλος ΟΤΕ
- Στύλος ΔΕΗ

2. Η αποτύπωση έγινε με γεωδαιτικό σταθμό.

3. Το εγκατασταθέν πολυγωνομετρικό δίκτυο είναι εξαρτημένο από το κρατικό τριγωνομετρικό δίκτυο.
Προβολή Hatt, ελλειψοειδές Bessel.
Αρχή συντεταγμένων:
Κ.Φ.Χ. κλίμακας 1:100000 " ΚΕΦΑΛΛΗΝΙΑ - ΙΘΑΚΗ "
φ = 38° 15' λ = -3° 15' από Αθήνα.

4. Χωροσταθμική επιφάνεια:
Μέση στάθμη θαλάσσης όρμου Αργοστολίου Κεφαλληνίας. (14-6-2000)

5. ΠΙΝΑΚΕΣ ΣΥΝΤΕΤΑΓΜΕΝΩΝ ΑΙΓΙΑΛΟΥ & ΠΑΡΑΛΙΑΣ

ΣΥΝΤΕΤΑΓΜΕΝΕΣ ΑΙΓΙΑΛΟΥ			ΣΥΝΤΕΤΑΓΜΕΝΕΣ ΠΑΡΑΛΙΑΣ		
α/α	-x	-y	α/α	-x	-y
Α1	2910.00	-15237.00	Π1	2921.19	-15227.01
Α2	2955.50	-15288.00	Π2	2968.05	-15278.54
Α3	2971.50	-15320.50	Π3	2984.12	-15312.17
Α4	3008.00	-15363.00	Π4	3018.90	-15352.67
Α5	3085.00	-15417.50	Π5	3075.59	-15406.87
Α6	3081.00	-15444.50	Π6	3086.73	-15428.82
Α7	3124.50	-15441.00	Π7	3128.70	-15425.48
Α8	3132.00	-15446.50	Π8	3143.24	-15438.16
Α9	3145.50	-15468.50	Π9	3161.54	-15465.96
Α10	3138.50	-15497.50	Π10	3153.77	-15488.19
Α11	3146.50	-15551.50	Π11	3160.98	-15546.93
Α12	3158.00	-15574.50	Π12	3170.56	-15568.07
Α13	3172.00	-15590.50	Π13	3181.77	-15578.89
Α14	3206.50	-15611.50	Π14	3210.88	-15586.61
Α15	3244.00	-15612.50	Π15	3238.03	-15597.36
Α16	3282.00	-15598.50	Π16	3256.23	-15583.98
Α17	3293.50	-15585.50	Π17	3285.52	-15580.24
Α18	3321.50	-15606.00	Π18	3324.13	-15580.97
Α19	3361.50	-15605.50	Π19	3362.40	-15580.49
Α20	3391.50	-15609.50	Π20	3383.48	-15584.63

ΕΛΛΗΝΙΚΗ ΔΗΜΟΚΡΑΤΙΑ
ΝΟΜΟΣ ΚΕΦΑΛΛΗΝΙΑΣ

ΤΟΠΟΓΡΑΦΙΚΟ ΔΙΑΓΡΑΜΜΑ
ΚΑΘΟΡΙΣΜΟΥ ΟΡΙΩΝ ΑΙΓΙΑΛΟΥ & ΠΑΡΑΛΙΑΣ

ΝΟΜΟΣ : ΚΕΦΑΛΛΗΝΙΑΣ
ΔΗΜΟΣ : ΑΡΓΟΣΤΟΛΙΟΥ
ΠΕΡΙΟΧΗ : ΜΗΝΙΕΣ - ΧΑΛΙΑ

ΕΝΔΙΑΦΕΡΟΜΕΝΟΣ
ΑΝΔΡΕΑΣ ΓΝΕΣΟΥΛΗΣ

ΥΠΟΜΝΗΜΑ ΕΠΙΤΡΟΠΗΣ ΚΑΘΟΡΙΣΜΟΥ
ΟΡΙΩΝ ΑΙΓΙΑΛΟΥ ΚΑΙ ΠΑΡΑΛΙΑΣ

1. Η καθορισθείσα οριογραμμή αιγιαλού αποτελεί τα όρια των μεγίστων, πλην συνήθων αναβάσεων του χειμέριου κύματος.
2. Οι κορυφές της πολυγωνικής οριογραμμής του αιγιαλού και της παραλίας έχουν εξαρτηθεί από το κρατικό τριγωνομετρικό δίκτυο. Οι συντεταγμένες των κορυφών αναγράφονται ανωτέρω.
3. Επισπεύδων για την χάραξη της γραμμής αιγιαλού είναι ο ΑΝΔΡΕΑΣ ΓΝΕΣΟΥΛΗΣ
4. Ο καθορισμός των ορίων του αιγιαλού γίνεται για πρώτη φορά στην εν λόγω περιοχή.
5. Εντός των ορίων του αιγιαλού δεν υπάρχουν κτίσματα.
6. ——— (κόκκινη) γραμμή αιγιαλού με στοιχεία Α1, Α2, Α3, Α4, ... Α20
7. ——— (κίτρινη) γραμμή παραλίας με στοιχεία Π1, Π2, Π3, Π4, ... Π20

8. Το παρόν διάγραμμα συνοδεύει την από 13-10-2000 σύσκεψη της αρμόδιας επιτροπής που προβλέπουν οι διατάξεις του άρθρου 100 του ΒΔ 284/1908.

Αργοστόλι, 13-10-2000

Η ΕΠΙΤΡΟΠΗ


Ο ΠΡΟΕΔΡΟΣ
ΜΑΡΙΑ ΠΑΠΑΔΑΤΟΥ


ΤΑ ΜΕΛΗ
1.- ΓΙΑΝΝΗΣ ΜΠΑΡΚΑΣ
2.- ΘΕΟΔ. ΜΠΑΡΤΟΥΚΑΣ


ΚΛΙΜΑΚΑ	ΙΣΟΔΙΑΣΤΑΣΗ		ΧΡΟΝΟΣ ΣΥΝΤΑΞΗΣ	ΑΡΙΘΜΟΣ ΣΧΕΔΙΟΥ
1:500	1.00		ΙΟΥΝΙΟΣ 2000	1.1

ΣΥΝΤΑΞΗΣ: Βασίλης Πινιατώρος, ΤΟΠΟΓΡΑΦΟΣ ΜΗΧΑΝΙΚΟΣ
ΕΛΕΓΧΘΗΚΕ: ΑΙΚ. ΑΜΑΡΑΝΤΙΔΟΥ, ΤΟΠΟΓΡΑΦΟΣ ΜΗΧΑΝΙΚΟΣ
Ο.Ο.Κ. ΘΕΩΡΗΘΗΚΕ: ΓΙΑΝΝΗΣ ΜΠΑΡΚΑΣ, ΠΟΛΙΤΙΚΟΣ ΜΗΧΑΝΙΚΟΣ

ΤΕΧΝΙΚΟ ΓΡΑΦΕΙΟ ΜΕΛΕΤΩΝ
ΒΑΣΙΛΗΣ Μ. ΠΙΝΙΑΤΩΡΟΣ ΤΟΠΟΓΡΑΦΟΣ ΜΗΧΑΝΙΚΟΣ

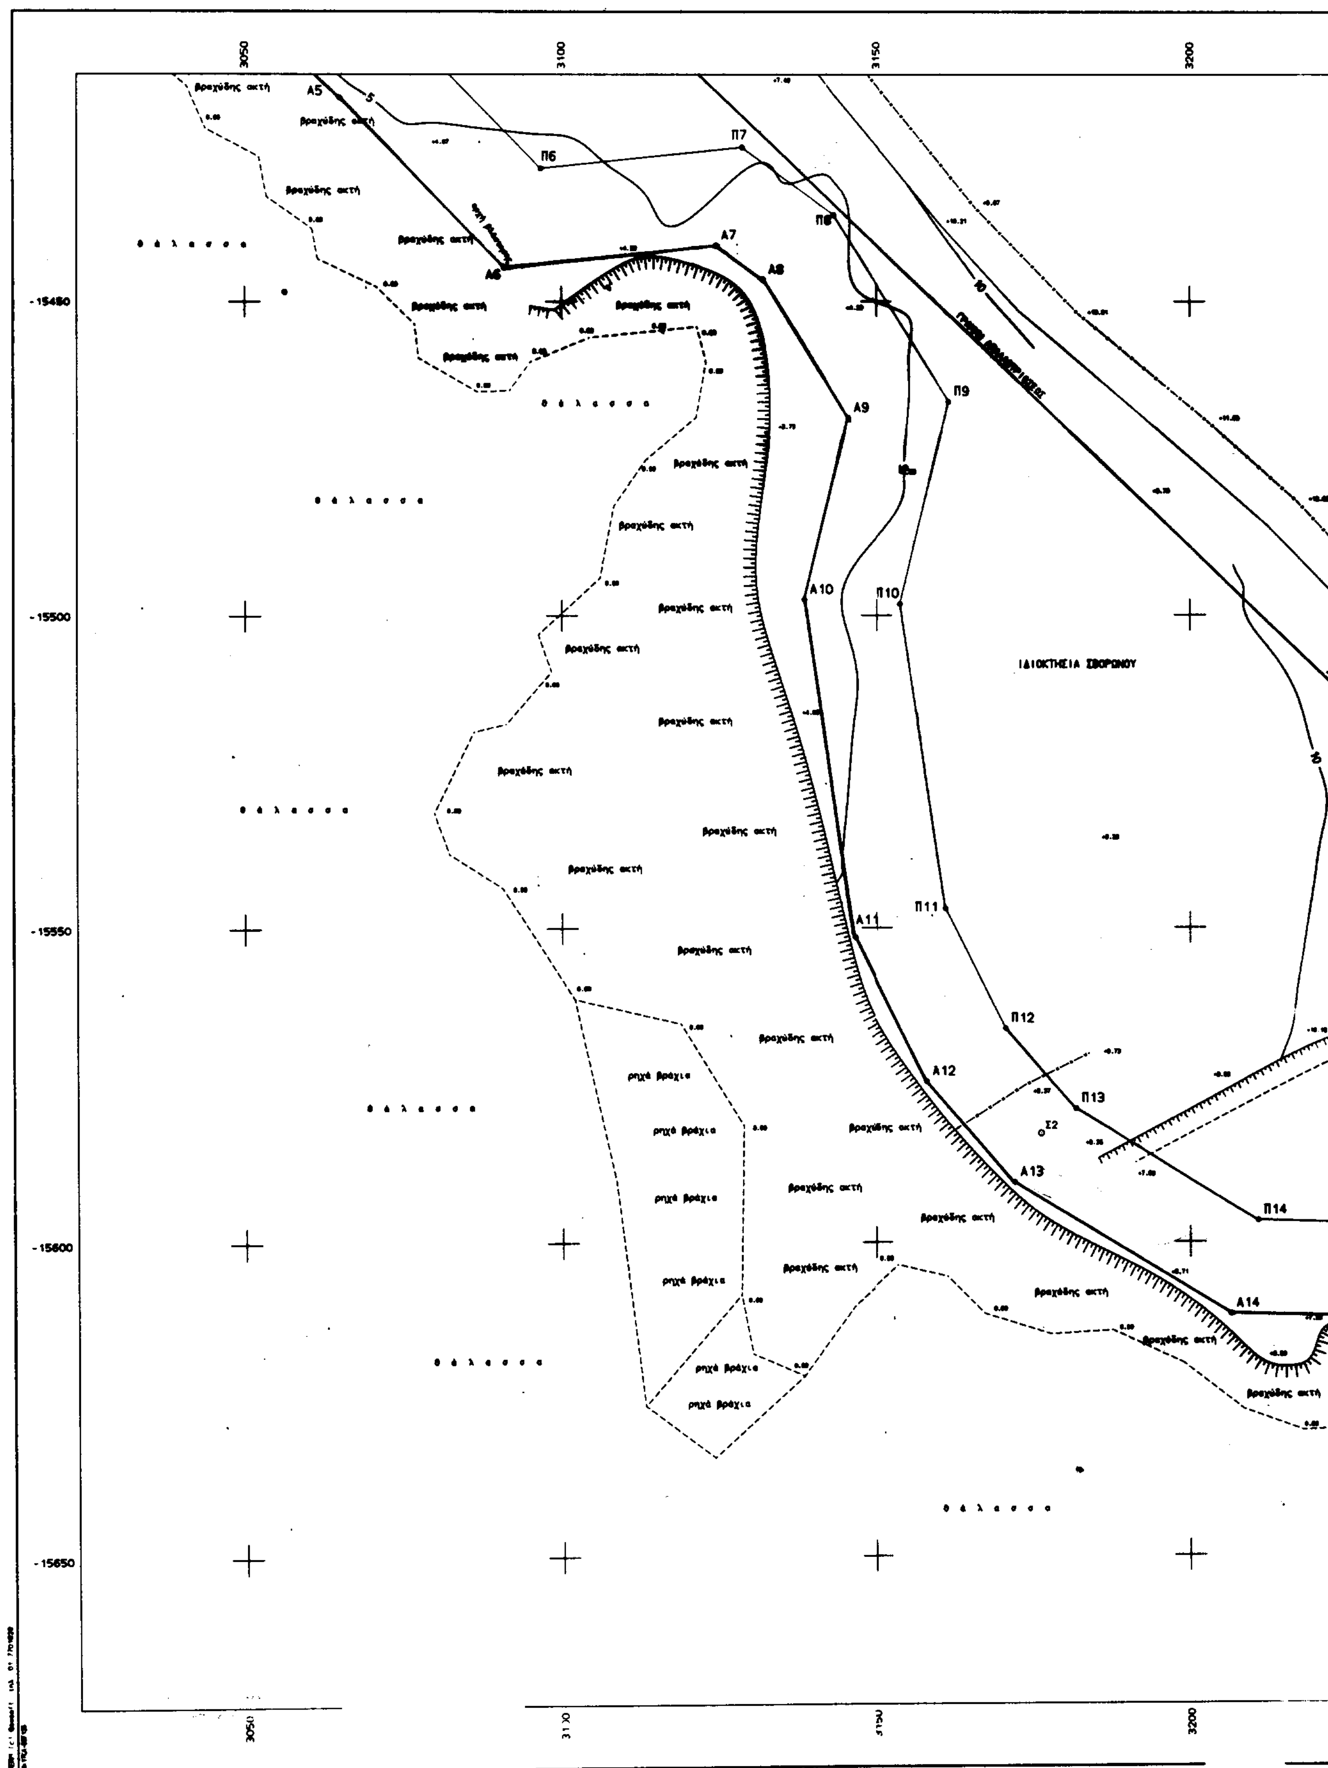
3050
3100
3150
3200
-15450
-15500
-15550
-15600
-15650
Α5
Α6
Α7
Α8
Α9
Α10
Α11
Α12
Α13
Α14
Π6
Π7
Π8
Π9
Π10
Π11
Π12
Π13
Π14
Σ2
βραχώδης ακτή
ρηχά βράχια
ΙΔΙΟΚΤΗΣΙΑ ΣΒΟΡΩΝΟΥ
5
10

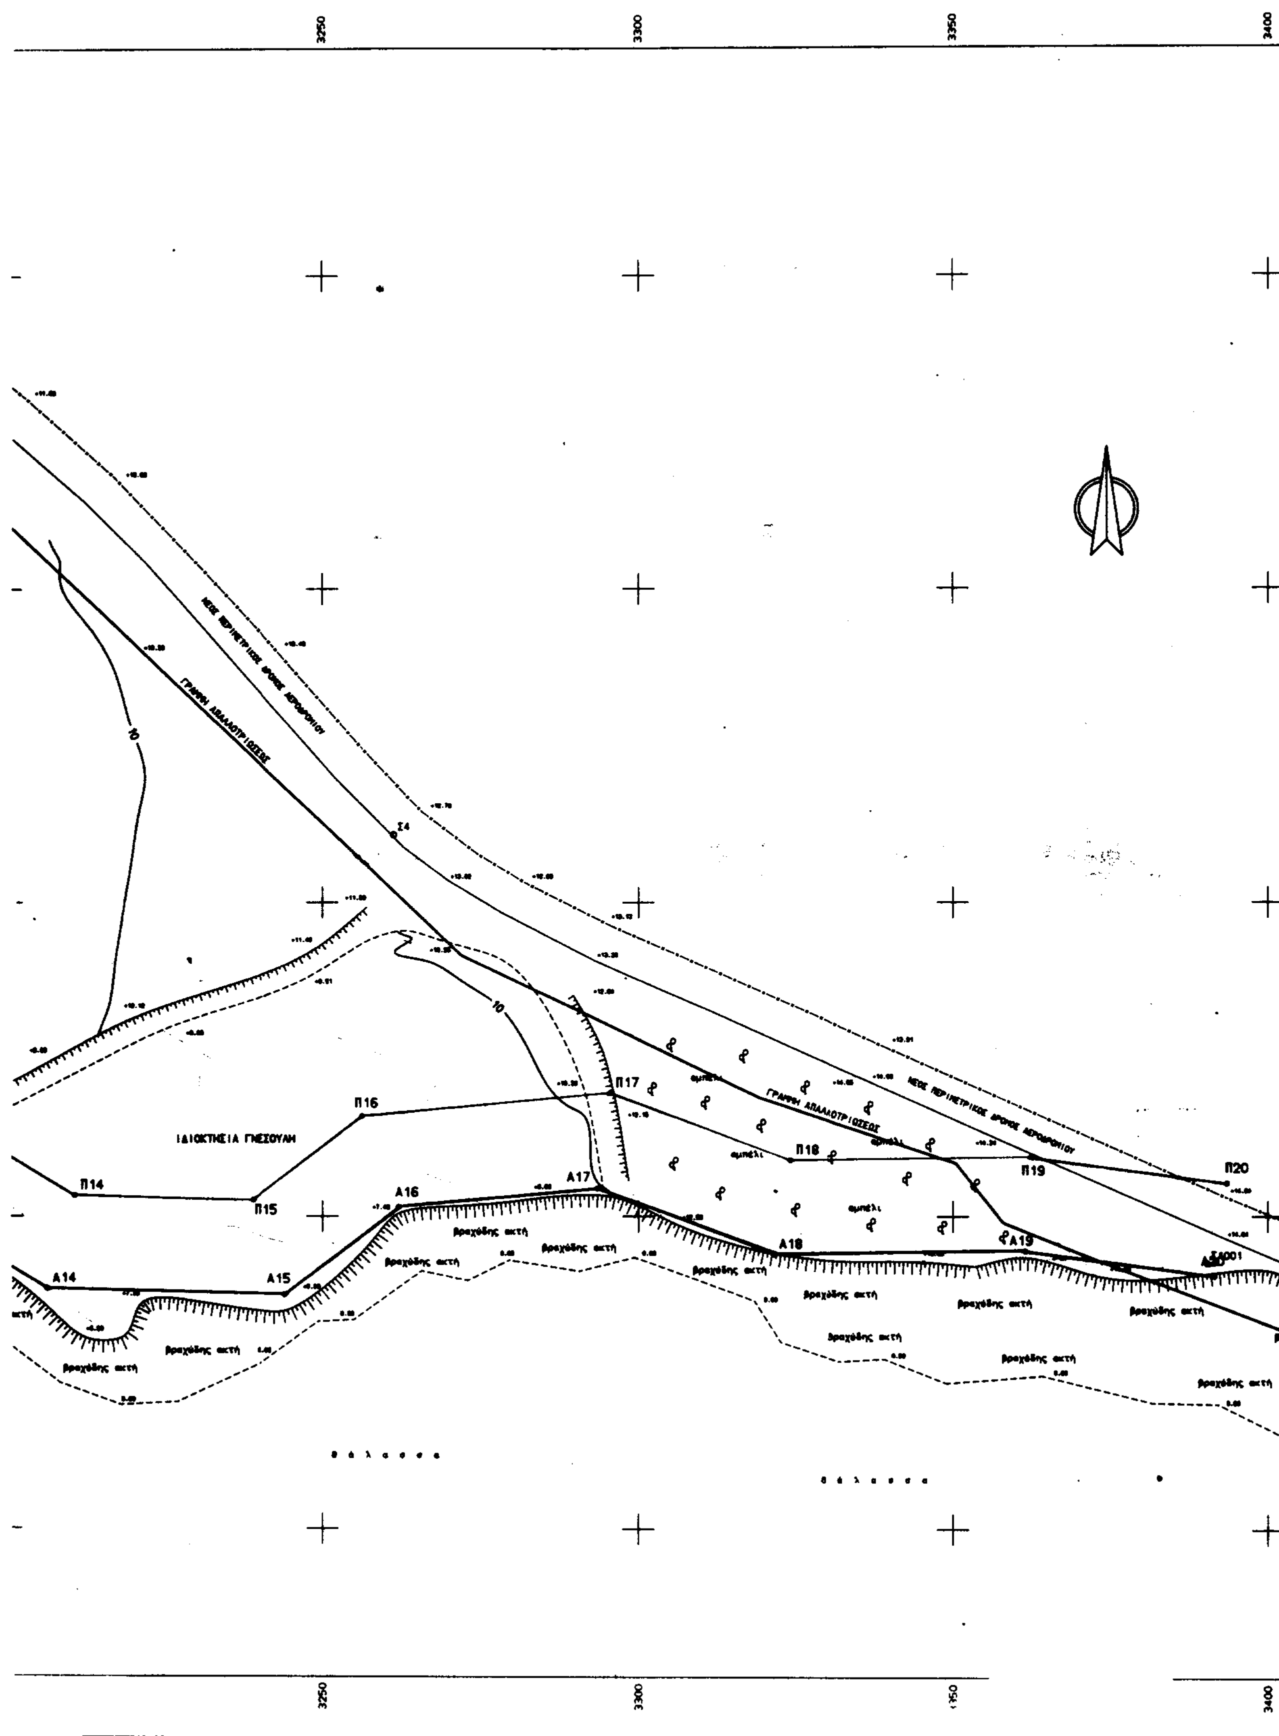
3250
3300
3350
3400
ΝΕΟΣ ΠΕΡΙΜΕΤΡΙΚΟΣ ΔΡΟΜΟΣ ΑΕΡΟΔΡΟΜΙΟΥ
ΓΡΑΜΜΗ ΑΠΑΛΛΟΤΡΙΩΣΕΩΣ
10
Σ4
ΙΔΙΟΚΤΗΣΙΑ ΓΝΕΣΟΥΛΗ
Π14
Π15
Π16
Π17
Π18
Π19
Π20
Α14
Α15
Α16
Α17
Α18
Α19
αμπέλι
βραχώδης ακτή
θάλασσα

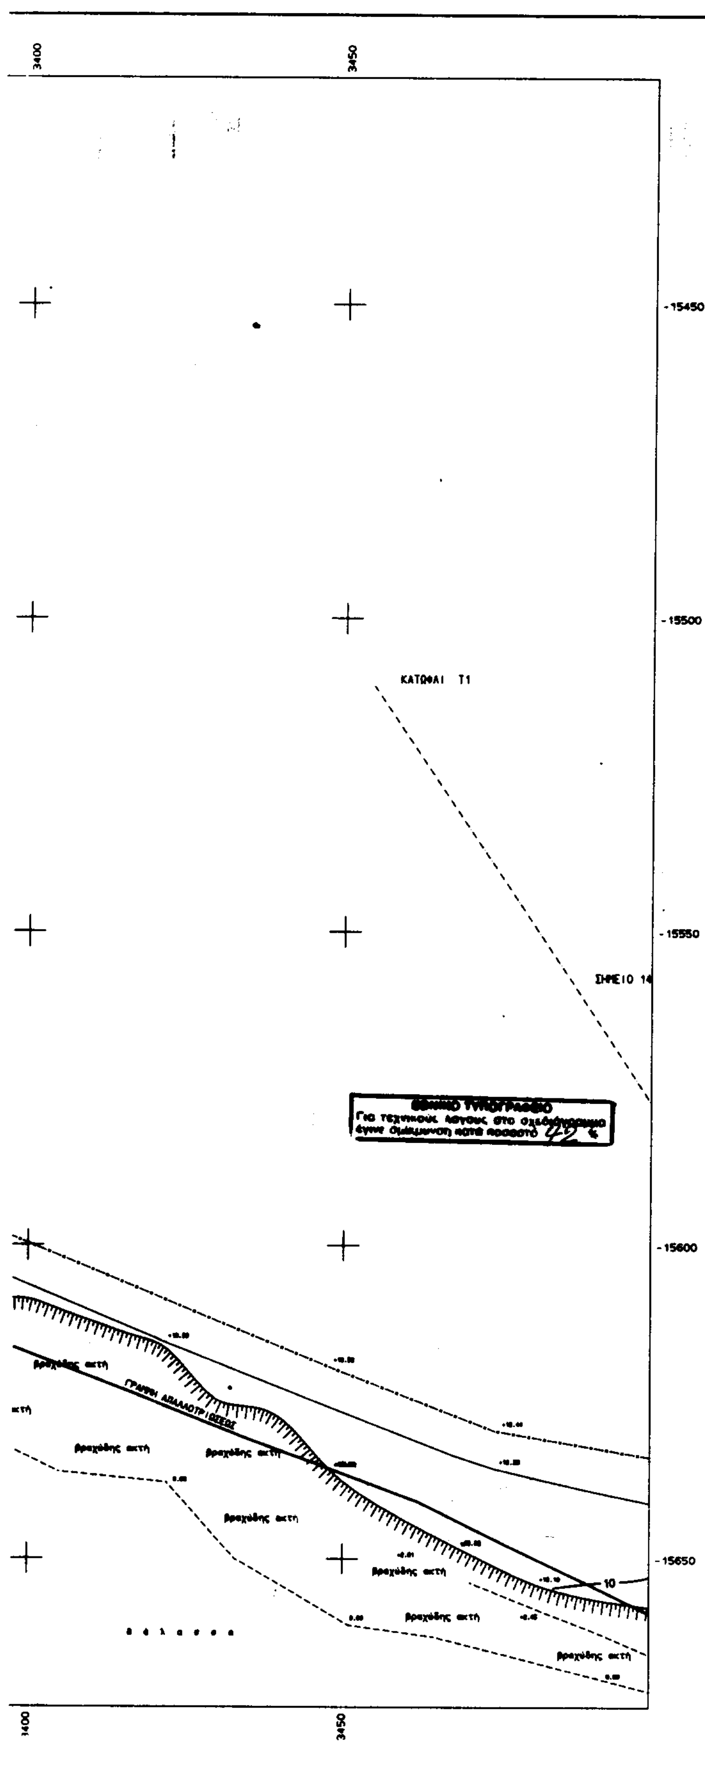

ΥΠΟΜΝΗΜΑ - ΠΑΡΑΤΗΡΗΣΕΙΣ

1. Συμβολισμοί

- ▲ Τριγωνομετρικό
- ● Στάση
- Φυσικό πρανές
- Ξηρολιθιά
- Συρματόπλεγμα
- Τ Στύλος ΟΤΕ
- Στύλος ΔΕΗ

2. ΠΙΝΑΚΕΣ ΣΥΝΤΕΤΑΓΜΕΝΩΝ ΑΙΓΙΑΛΟΥ & ΠΑΡΑΛΙΑΣ

ΣΥΝΤΕΤΑΓΜΕΝΕΣ ΑΙΓΙΑΛΟΥ α/α	-x	-y	ΣΥΝΤΕΤΑΓΜΕΝΕΣ ΠΑΡΑΛΙΑΣ α/α	-x	-y
Α1	2910.00	-15237.00	Π1	2921.19	-15227.01
Α2	2955.50	-15280.00	Π2	2988.05	-15278.54
Α3	2971.50	-15320.50	Π3	2984.12	-15312.17
Α4	3008.00	-15363.00	Π4	3018.90	-15352.67
Α5	3085.00	-15417.50	Π5	3075.58	-15406.87
Α6	3091.00	-15444.50	Π6	3086.73	-15428.82
Α7	3124.50	-15441.00	Π7	3128.70	-15425.48
Α8	3132.00	-15446.50	Π8	3143.24	-15436.15
Α9	3145.50	-15488.50	Π9	3161.54	-15465.86
Α10	3138.50	-15487.50	Π10	3153.77	-15488.19
Α11	3146.50	-15551.50	Π11	3160.98	-15546.93
Α12	3158.00	-15574.50	Π12	3170.96	-15566.07
Α13	3172.00	-15580.50	Π13	3181.77	-15578.88
Α14	3206.50	-15611.50	Π14	3210.88	-15586.61
Α15	3244.00	-15612.50	Π15	3238.03	-15587.36
Α16	3282.00	-15588.50	Π16	3256.23	-15583.98
Α17	3283.50	-15585.50	Π17	3295.52	-15580.24
Α18	3321.50	-15606.00	Π18	3324.13	-15580.97
Α19	3361.50	-15605.50	Π19	3362.40	-15580.49
Α20	3381.50	-15608.50	Π20	3393.48	-15584.63

ΕΛΛΗΝΙΚΗ ΔΗΜΟΚΡΑΤΙΑ
ΝΟΜΟΣ ΚΕΦΑΛΛΗΝΙΑΣ

ΤΟΠΟΓΡΑΦΙΚΟ ΔΙΑΓΡΑΜΜΑ
ΚΑΘΟΡΙΣΜΟΥ ΟΡΙΩΝ ΑΙΓΙΑΛΟΥ & ΠΑΡΑΛΙΑΣ

ΝΟΜΟΣ : ΚΕΦΑΛΛΗΝΙΑΣ
ΔΗΜΟΣ : ΑΡΓΟΣΤΟΛΙΟΥ
ΠΕΡΙΟΧΗ : ΜΗΝΙΕΣ - ΧΑΛΙΑ

ΕΝΔΙΑΦΕΡΟΜΕΝΟΣ
ΑΝΔΡΕΑΣ ΓΝΕΣΟΥΛΗΣ

ΥΠΟΜΝΗΜΑ ΕΠΙΤΡΟΠΗΣ ΚΑΘΟΡΙΣΜΟΥ ΟΡΙΩΝ ΑΙΓΙΑΛΟΥ ΚΑΙ ΠΑΡΑΛΙΑΣ

1. Η καθορισθείσα οριογραμμή αιγιαλού αποτελεί το όριο των μεγίστων, πλην συνήθων αναβάσεων του χειμερίου κύματος.
2. Οι κορυφές της πολυγωνικής οριογραμμής του αιγιαλού και της παραλίας έχουν εξαρτηθεί από το κρατικό τριγωνομετρικό δίκτυο. Οι συντεταγμένες των κορυφών αναγράφονται ανωτέρω.
3. Επισπεύδων για την χάραξη της γραμμής αιγιαλού είναι ο ΑΝΔΡΕΑΣ ΓΝΕΣΟΥΛΗΣ
4. Ο καθορισμός των ορίων του αιγιαλού γίνεται για πρώτη φορά στην εν λόγω περιοχή.
5. Εντός των ορίων του αιγιαλού δεν υπάρχουν κτίσματα.
6. ——— (κόκκινη) γραμμή αιγιαλού με στοιχεία Α1, Α2, Α3, Α4, ...Α20
7. ——— (κίτρινη) γραμμή παραλίας με στοιχεία Π1, Π2, Π3, Π4,...Π20
8. Το παρόν διάγραμμα συνοδεύει την από 13-10-2000 έκθεση της αρμόδιας επιτροπής που προβλέπουν οι διατάξεις του άρθρου 100 του ΒΔ 284/1986.

Αργοστόλι, 13-10-2000

Η ΕΠΙΤΡΟΠΗ

Ο ΠΡΟΕΔΡΟΣ
ΜΑΡΙΑ ΠΑΠΑΔΑΤΟΥ

ΤΑ ΜΕΛΗ
1.- ΓΙΑΝΝΗΣ ΜΠΑΡΚΑΣ
2.- ΘΕΟΦ. ΜΠΑΣΙΟΥΚΑΣ

ΚΛΙΜΑΚΑ	ΙΣΟΔΙΑΣΤΑΣΗ		ΧΡΟΝΟΣ ΣΥΝΤΑΞΗΣ	ΑΡΙΘΜΟΣ ΣΧΕΔΙΟΥ
1:500	1.00		ΙΟΥΝΙΟΣ 2000	1.2

ΣΥΝΤΑΧΘΗΚΕ	ΕΛΕΓΧΘΗΚΕ	ΘΕΩΡΗΘΗΚΕ
... ΜΗΧΑΝΙΚΟΣ	ΑΙΚ. ΑΜΑΡΑΝΤΙΔΟΥ ΤΟΠΟΓΡΑΦΟΣ ΜΗΧΑΝΙΚΟΣ	ΓΙΑΝΝΗΣ ΜΠΑΡΚΑΣ ΠΟΛΙΤΙΚΟΣ ΜΗΧΑΝΙΚΟΣ

ΤΕΧΝΙΚΟ ΓΡΑΦΕΙΟ ΜΕΛΕΤΩΝ
ΒΑΣΙΛΗΣ Μ. ΠΙΝΙΑΤΟΡΟΣ ΤΟΠΟΓΡΑΦΟΣ ΜΗΧΑΝΙΚΟΣ
ΒΟΥΡΒΑΧΗ 2, 28100 ΑΡΓΟΣΤΟΛΙ
ΤΗΛ. 0671 25865
FAX 0671 28351 - piniator@...gr

Αριθ. 1062 (2)

Κήρυξη αναδασωτέας έκτασης (1,748 στρ.) στη θέση «Καραούλι» Δήμου Μάνδρας Ν. Αττικής.

Ο ΓΕΝΙΚΟΣ ΓΡΑΜΜΑΤΕΑΣ ΠΕΡΙΦΕΡΕΙΑΣ ΑΤΤΙΚΗΣ

Έχοντας υπόψη:

1. Τις δ/ξεις του Ν. 2503/97 «Διοίκηση - οργάνωση - στελέχωση Περιφέρειας...».

2. Τις δ/ξεις του άρθρου 117 παρ. 3 του Συντάγματος της Χώρας.

3. Τις δ/ξεις του Ν. 998/79 «περί προστασίας των Δασών κ.λ.π.» και ειδικότερα α) του άρθρ. 41, β) του άρθρ. 38

4. Τις δ/γες του Υπουργείου Γεωργίας α) 160417/1180/8-7-80 και β) 182447/3049/24-9-80.

5. Την 980/16-3-2001 πρόταση του Δασαρχείου Αιγάλεω και την σχετική έκθεση αυτοψίας από τις οποίες προκύπτει ότι η δασική βλάστηση καταστράφηκε από εκχέρσωση - κατάληψη, αποφασίζουμε:

Κηρύσσουμε αναδασωτέα με σκοπό τη διατήρηση του χαρακτήρα του δάσους ώστε ν' αποκλεισθεί η διάθεσή του για άλλο προορισμό πλην δασικού, ενός στρέμματος και επτακοσίων σαράντα οκτώ χιλιοστών του στρέμματος (1,748 στρεμ.) που βρίσκεται στη θέση «Καραούλι» Περιφέρειας Δήμου Μάνδρας ΝΟΜΑΡΧΙΑΣ ΔΥΤΙΚΗΣ ΑΤΤΙΚΗΣ που προσδιορίζεται από τα στοιχεία Α,Β,Γ,Δ,Α και έχει όρια:

ΑΝΑΤΟΛΙΚΑ: Δάσος χαλεπίου πεύκης

ΔΥΤΙΚΑ: Ασφαλτοστρωμένος δρόμος

ΒΟΡΕΙΑ: Δάσος χαλεπίου πεύκης

ΝΟΤΙΑ: Περιφραγμένη έκταση

Όπως φαίνεται στο συνημμένο διάγραμμα που αποτελεί αναπόσπαστο μέρος απόφασης αυτής.

Η καταστραφείσα δασική βλάστηση θα αποκατασταθεί με φυσική αναγέννηση.

Η απόφαση αυτή να δημοσιευθεί στην Εφημερίδα της Κυβερνήσεως.

Αιγάλεω, 18 Ιουνίου 2001

Ο Γενικός Γραμματέας Περιφέρειας

ΜΙΧΑΗΛ ΚΥΡΙΑΚΙΔΗΣ